SITE PLAN

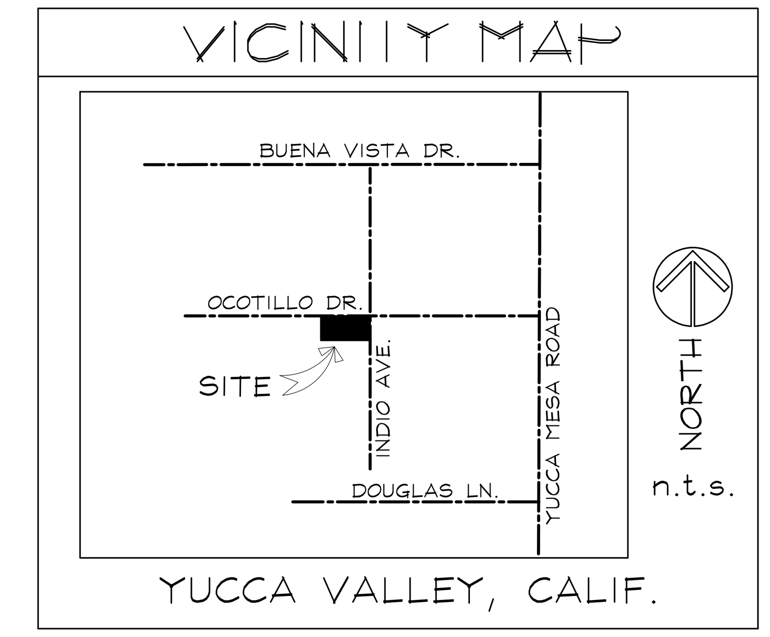

PROJECT DATA

OWNER:
CHERISH DELGADO
58689 Ocotillo Dr, Yucca Valley, CA 92284.

ADDRESS:
58689 Ocotillo Dr, Yucca Valley, CA 92284.

LEGAL DESCRIPTION:
S $\frac{1}{2}$ N $\frac{1}{2}$ NW $\frac{1}{4}$ NE $\frac{1}{4}$ SEC 29 TP 1N R 6EX E 361 AND EX MNL RTS RESERVATION OF RECORD 1.14 AC M/L ASSESSORS PARCEL NO 0598-021 005 0000

BUILDING DATA:
R-3/U OCCUPANCY
GROUP TYPE "V-B" CONSTRUCTION
STORIES 1
FIRE SPRINKLERS-NO

TABULATIONS

(E) MAIN RESIDENCE :	1538 SFT
(N) CMU:	672 SFT
TOTAL SPACE	2,210 SFT
PARKING SPACES:	36

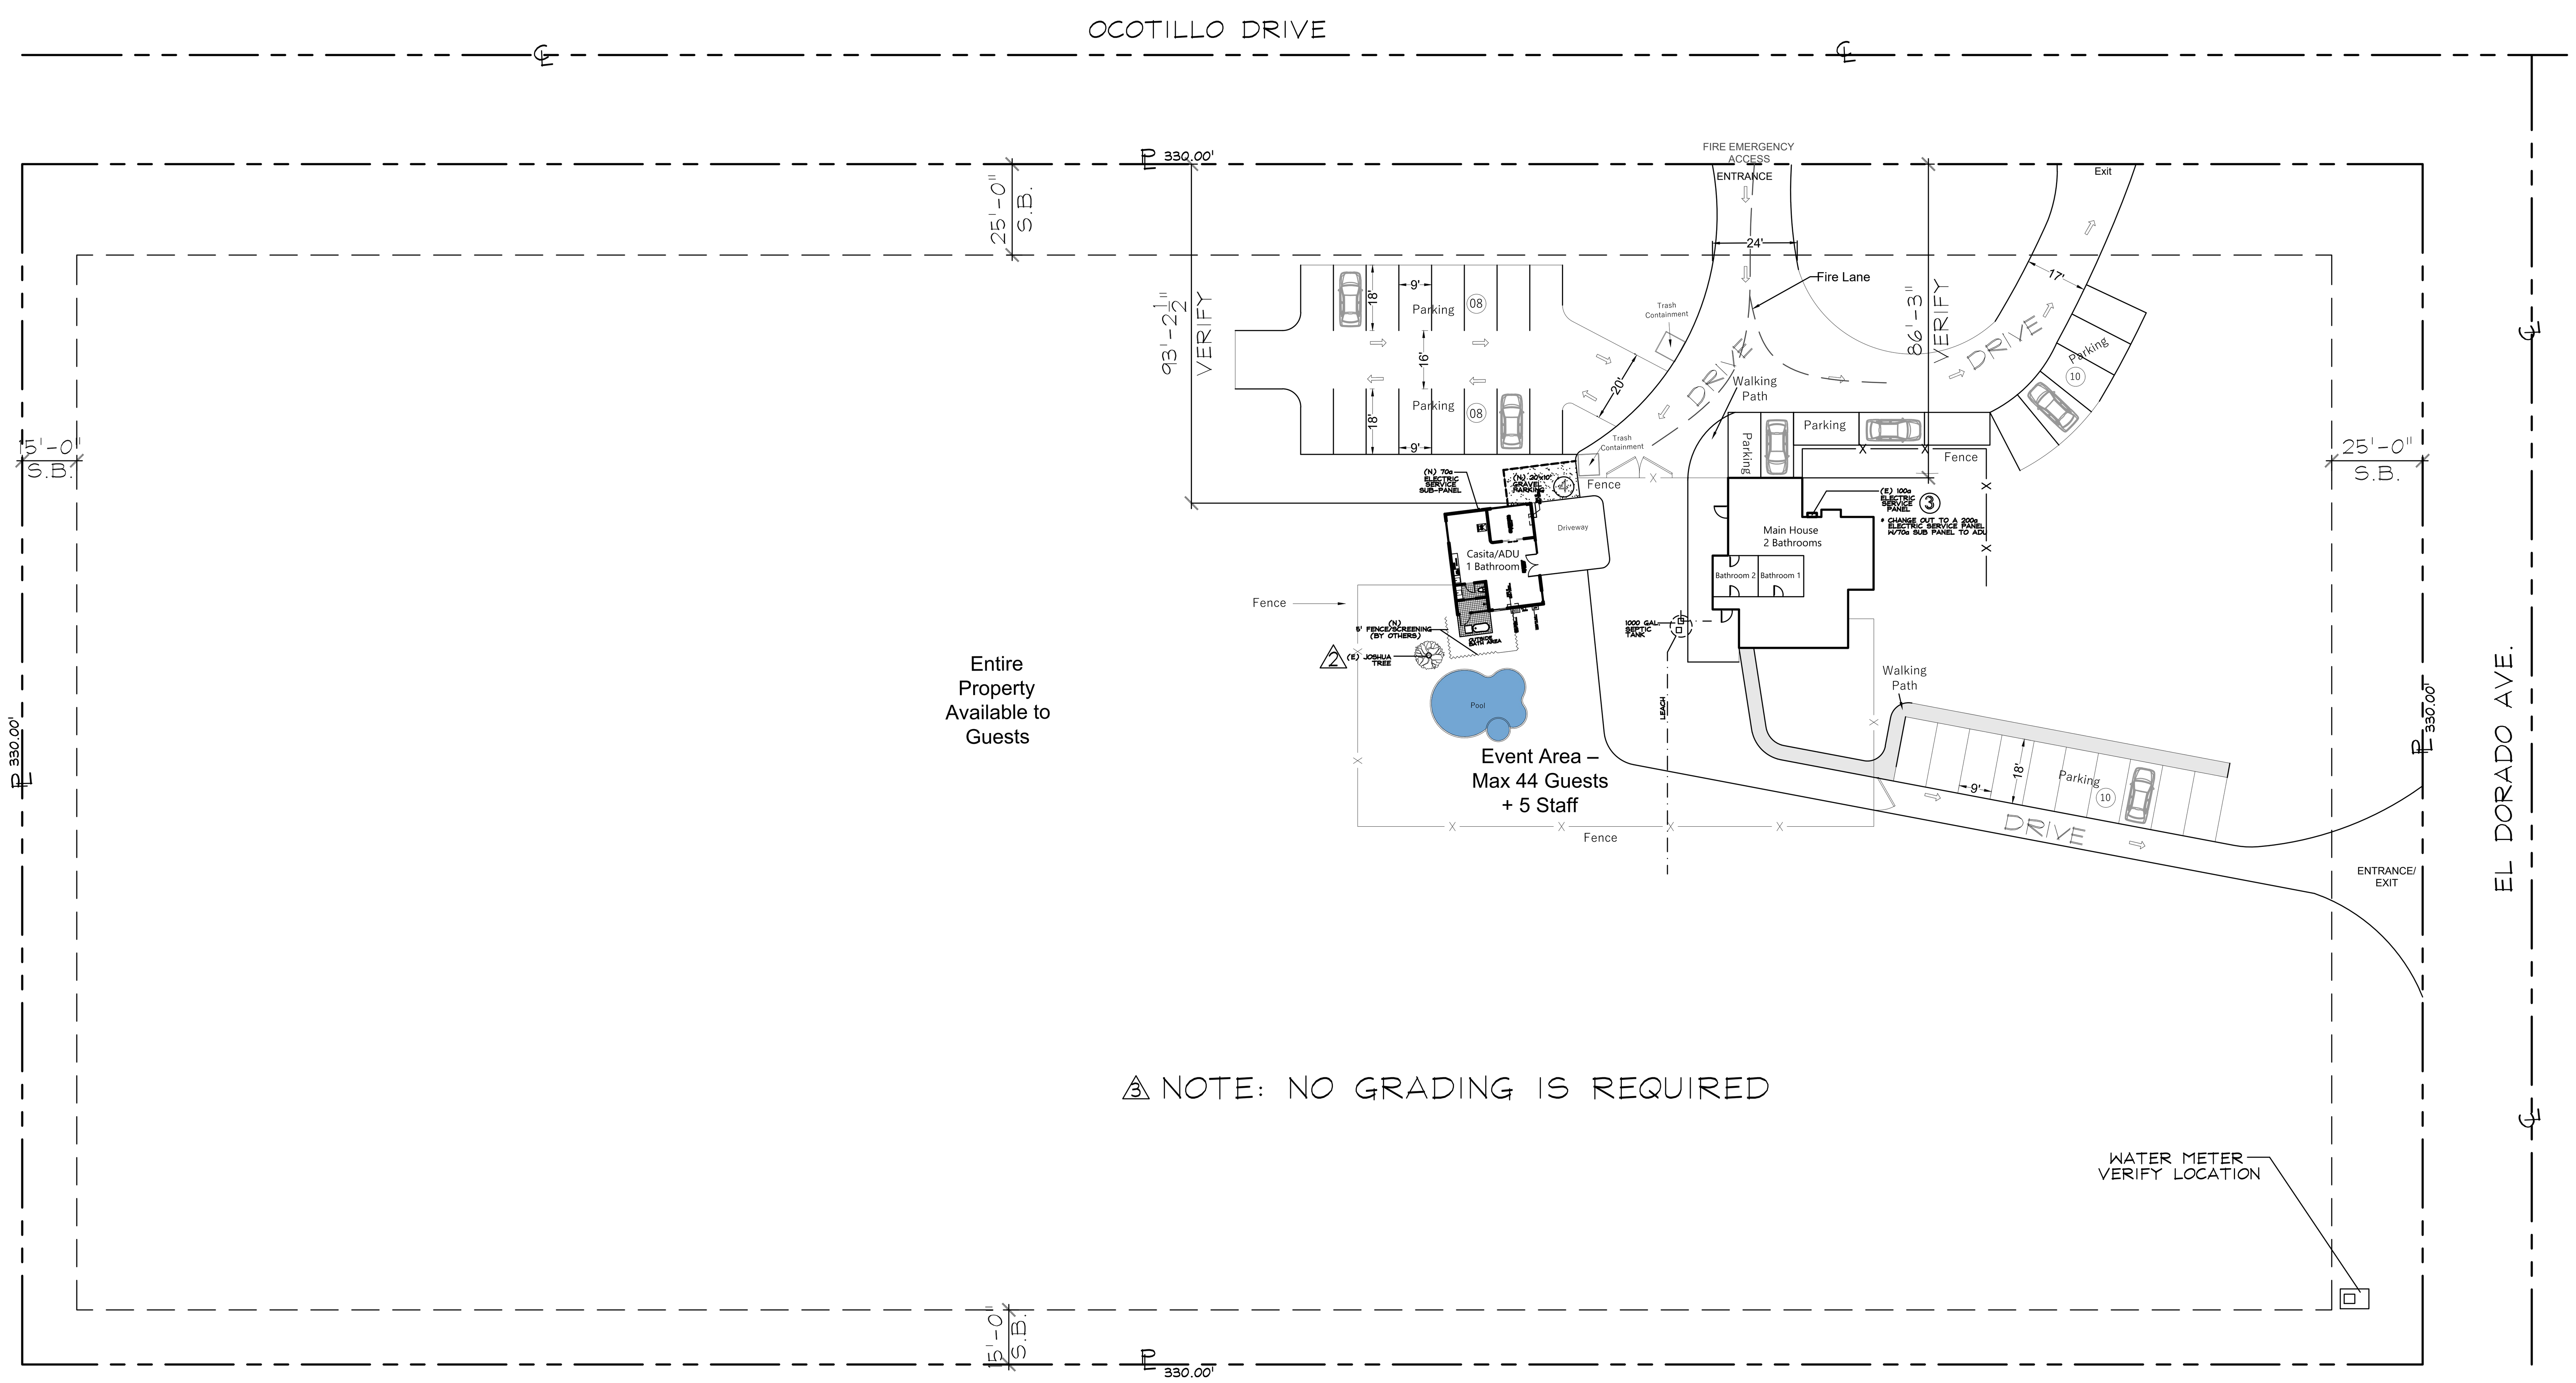

ARCHITECTURAL SITE PLAN

Scale 1"=30'-0

Project:
Site Plan For
58689 Ocotillo Dr, Yucca Valley, CA 92284

Address:
58689 Ocotillo Dr, Yucca Valley, CA 92284

siteplan Architects
SitePlanArchitects.com
SitePlanArchitects@gmail.com

Issued For:

Drawn by:

Date: 22-Jul-25

Revision:

Sheet 1

SIZE 24 X 36